


Схема расположения границ публичного сервитута

Выносной лист 4

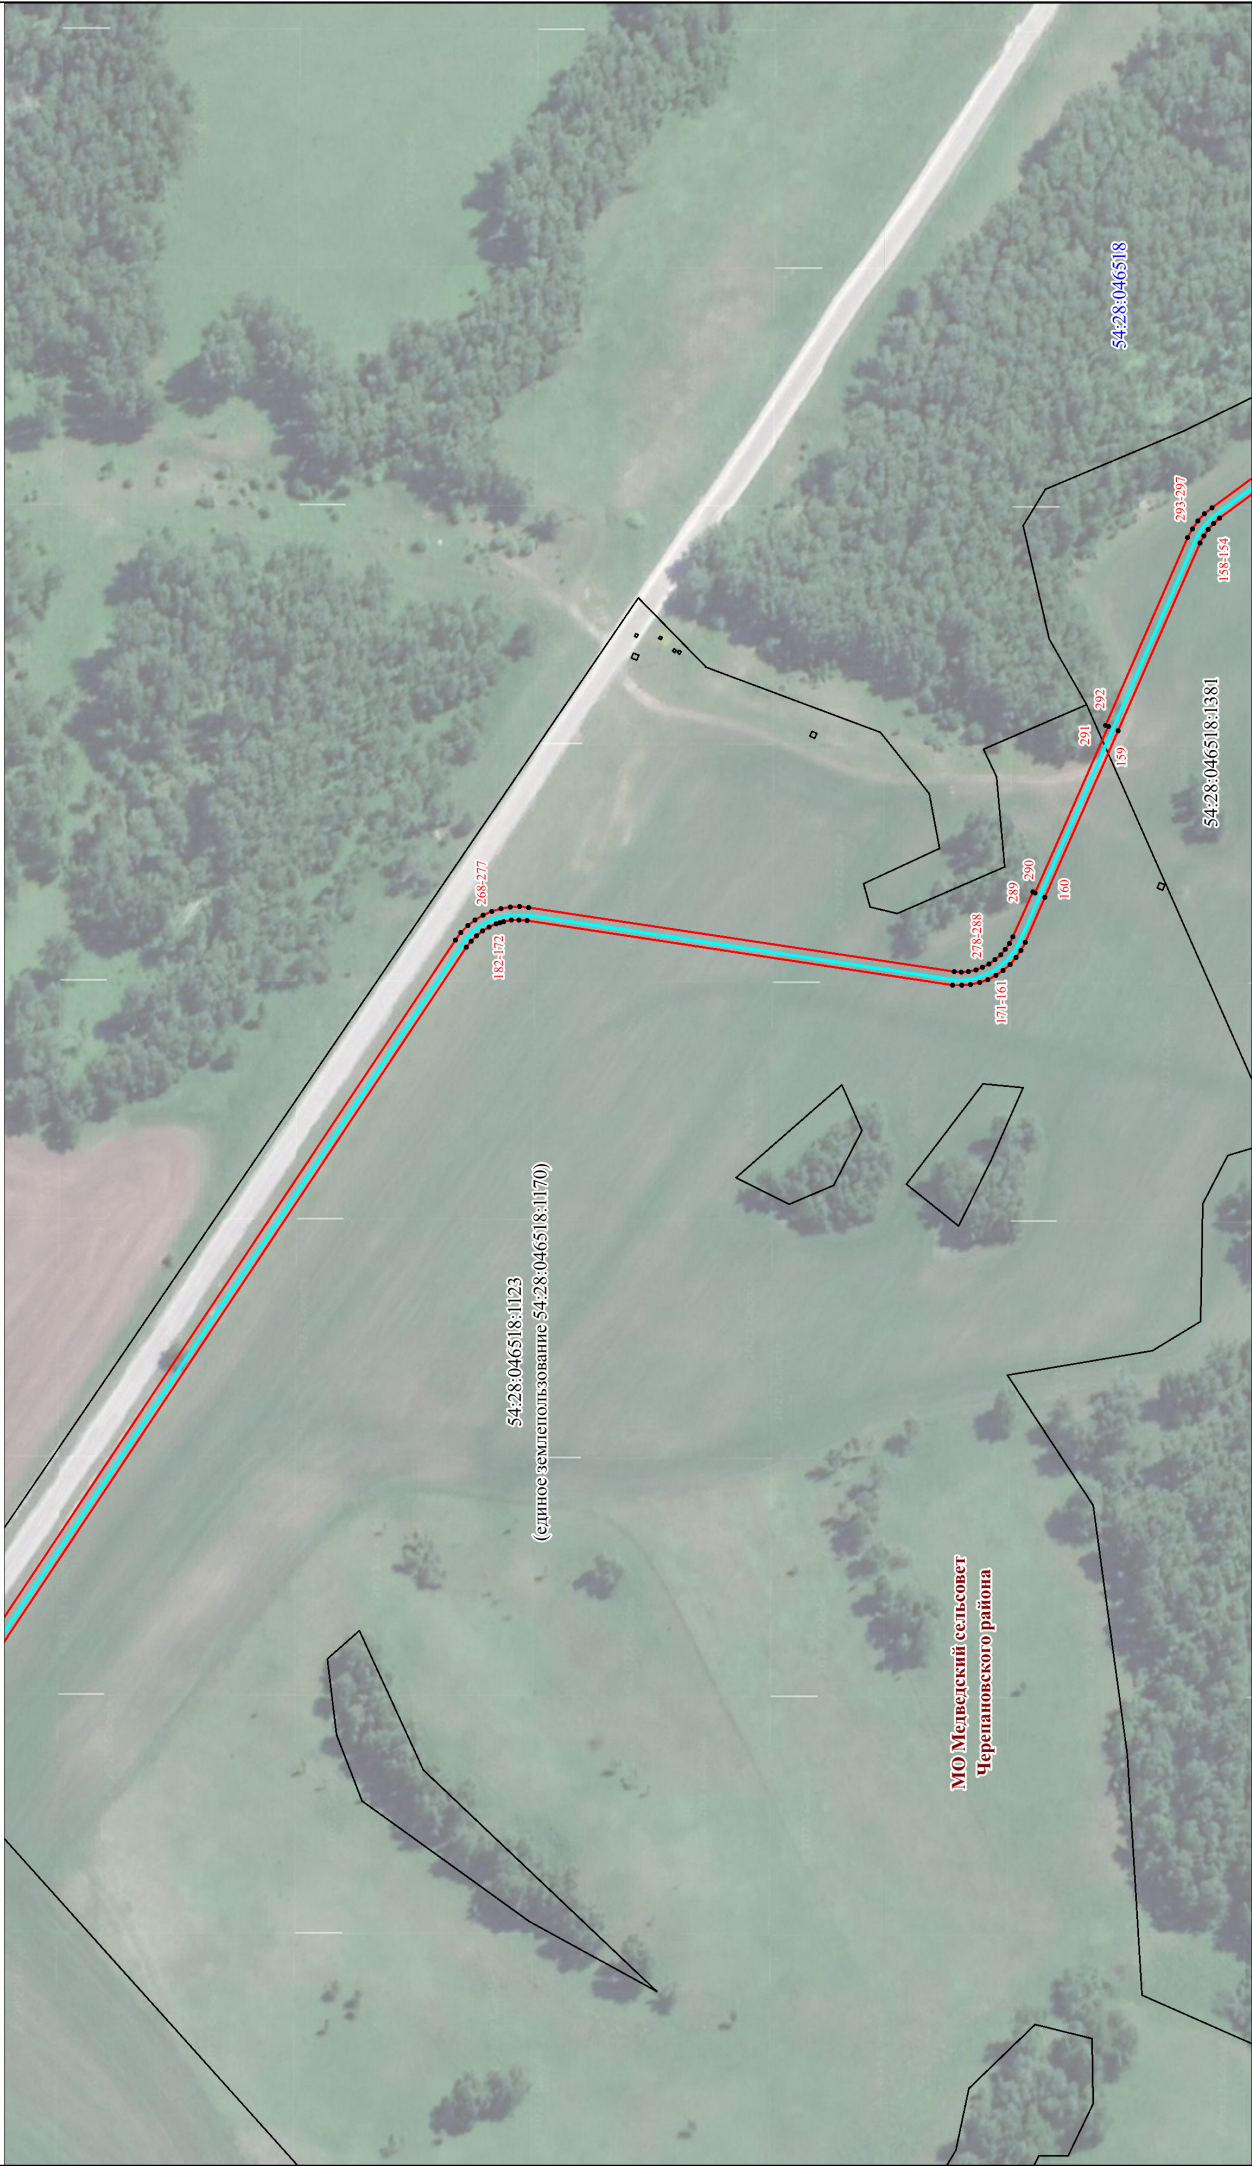

УСЛОВНЫЕ ОБОЗНАЧЕНИЯ

- проектные границы публичного сервитута
- характерные точки границ публичного сервитута
- установленные границы административно-территориальных образований
- границы и кадастровые номера земельных участков, в отношении которых испрашивается публичный сервитут
- границы и кадастровые номера кадастровых кварталов
- проектное местоположение оси линейного объекта регионального значения «Газопровод межпоселковый к н.п. Листвянский Искитимского района Новосибирской области»

Масштаб 1:2000

# Схема расположения границ публичного сервитута

Выносной лист 5




## УСЛОВНЫЕ ОБОЗНАЧЕНИЯ

- - проектные границы публичного сервитута
- 1 - характерные точки границ публичного сервитута
- - - установленные границы административно-территориальных образований
- 54:28:046518:1382 - границы и кадастровые номера земельных участков, в отношении которых испрашивается публичный сервитут
- 54:28:046518 - границы и кадастровые номера кадастровых кварталов
- - проектное местоположение оси линейного объекта регионального значения «Газопровод межпоселковый к н.п. Листвянский Искитимского района Новосибирской области»

Масштаб 1:2000

Схема расположения границ публичного сервитута

Выносной лист 6

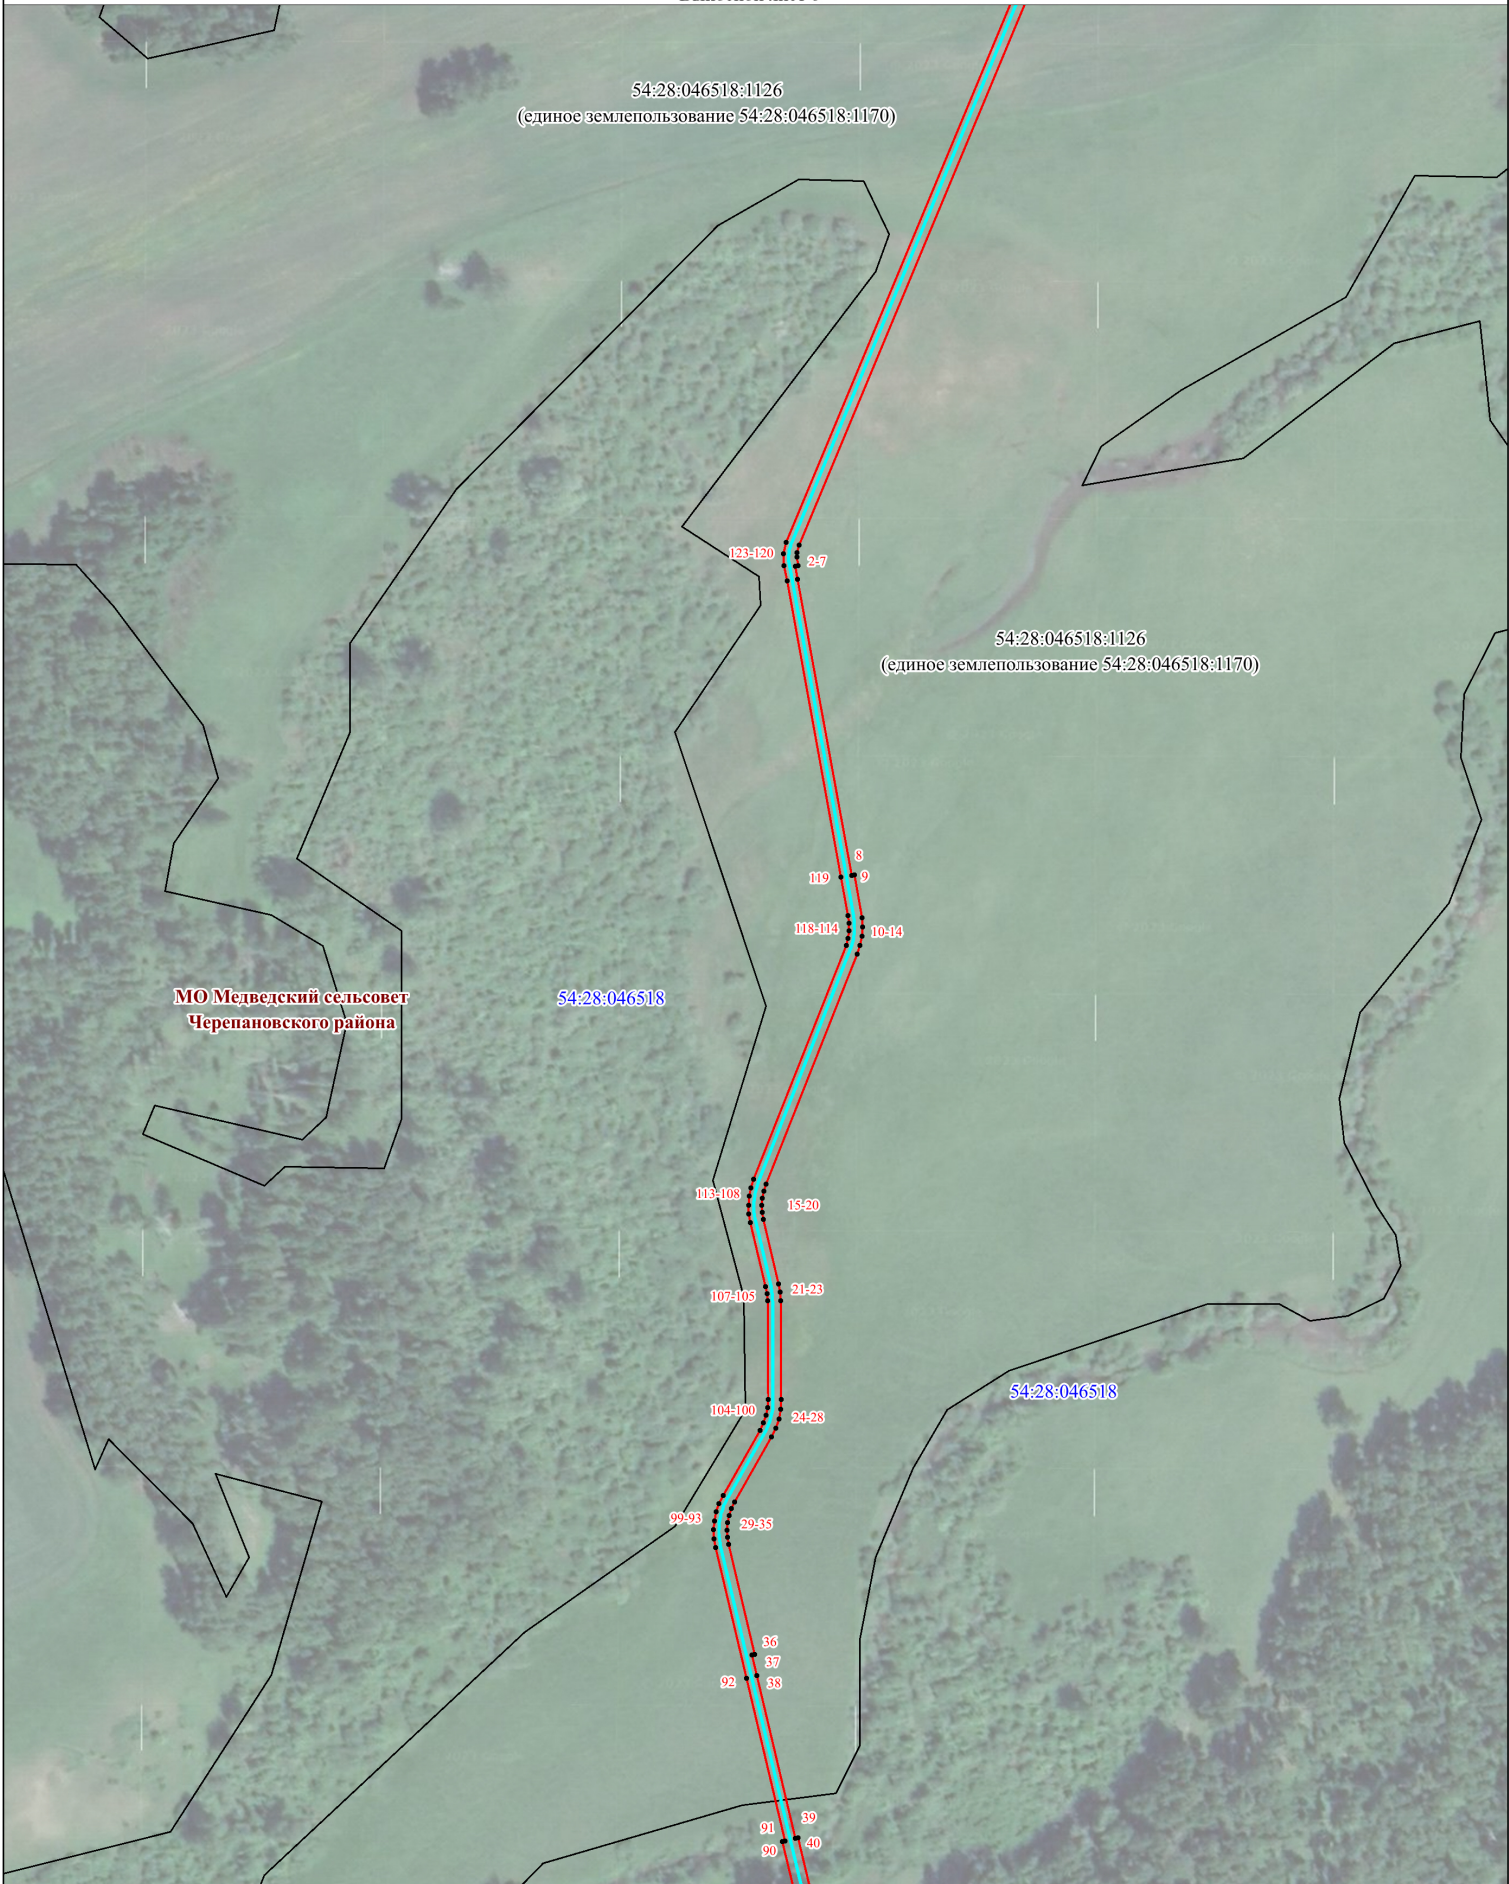

УСЛОВНЫЕ ОБОЗНАЧЕНИЯ

- - проектные границы публичного сервитута
- 1 - характерные точки границ публичного сервитута
- - - - установленные границы административно-территориальных образований
- 54:28:046518:1382 - границы и кадастровые номера земельных участков, в отношении которых испрашивается публичный сервитут
- 54:28:046518 - границы и кадастровые номера кадастровых кварталов
- - проектное местоположение оси линейного объекта регионального значения «Газопровод межпоселковый к н.п.Листвянский Искитимского района Новосибирской области»

Масштаб 1:2000

# Схема расположения границ публичного сервитута

Выносной лист 7



## УСЛОВНЫЕ ОБОЗНАЧЕНИЯ

- - проектные границы публичного сервитута
- 1 - характерные точки границ публичного сервитута
- - - - установленные границы административно-территориальных образований
- 54:28:046518:1382 - границы и кадастровые номера земельных участков, в отношении которых испрашивается публичный сервитут
- 54:28:046518 - границы и кадастровые номера кадастровых кварталов
- - проектное местоположение оси линейного объекта регионального значения «Газопровод межпоселковый к н.п. Листвянский Искитимского района Новосибирской области»

Масштаб 1:2000

# Схема расположения границ публичного сервитута

Выносной лист 8



## УСЛОВНЫЕ ОБОЗНАЧЕНИЯ

- - проектные границы публичного сервитута
- 1 - характерные точки границ публичного сервитута
- - - - установленные границы административно-территориальных образований
- 54:28:046518:1382 - границы и кадастровые номера земельных участков, в отношении которых испрашивается публичный сервитут
- 54:28:046518 - границы и кадастровые номера кадастровых кварталов
- - проектное местоположение оси линейного объекта регионального значения «Газопровод межпоселковый к н.п.Листвянский Искитимского района Новосибирской области»

Масштаб 1:2000